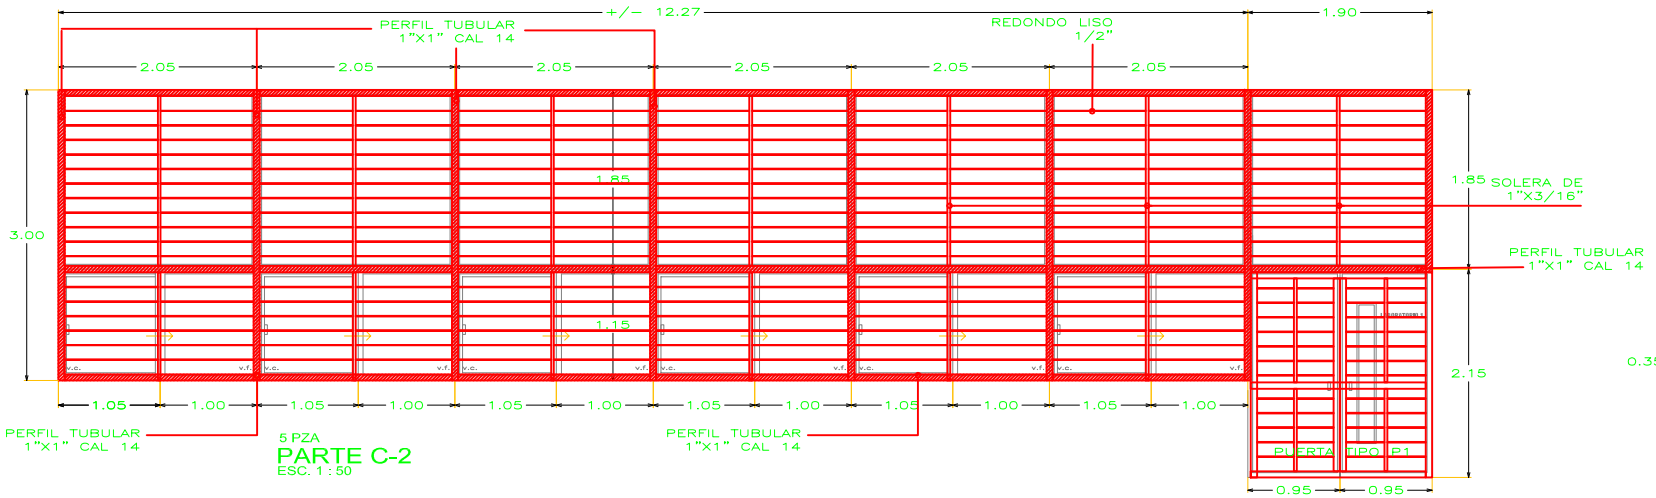

5 PZA
PARTE C-2
ESC. 1 : 50

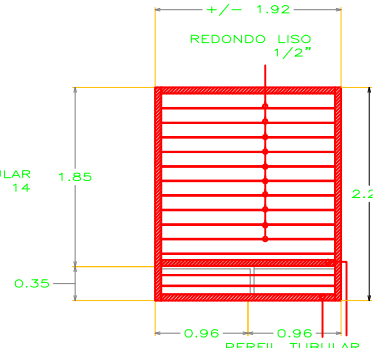

1 PZA
PARTE C-4
ESC. 1 : 50

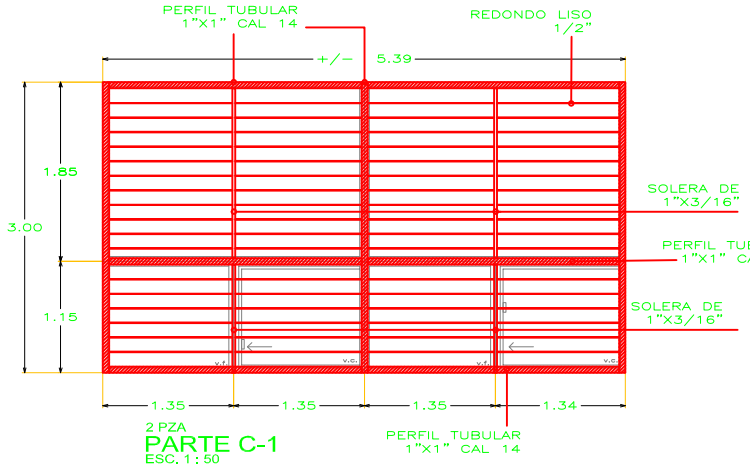

2 PZA
PARTE C-1
ESC. 1 : 50

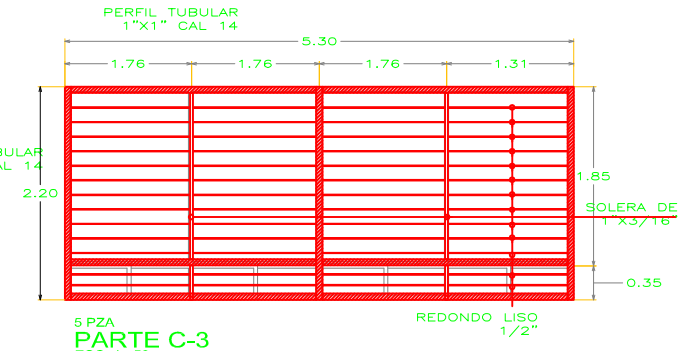

5 PZA
PARTE C-3
ESC. 1 : 50

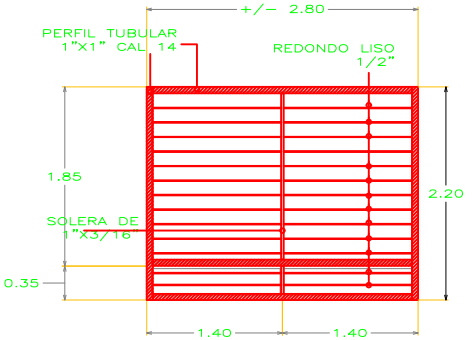

1 PZA
PARTE C-5
ESC. 1 : 50

ALZADOS HERRERIA

EDIFICIO DE LABORATORIOS
POLITECNICA

ESC 1:50
UNIVERSIDAD

ESPECIFICACIONES GENERALES.

TOLERANCIAS DE FABRICACIÓN:

EN DIMENSIONES GENERALES (+) ±2 CMS

ACABADO:

TODOS LOS PERFILES TENDRAN UN ACABADO FINAL BLANCO.
- COMO BASE TENDRA UNA APLICACION AUXILIAR
- COMO ACABADO FINAL UN PRIMER ANTICORROSIVO EN COLOR BLANCO

FIJACION:

- TODOS LOS MARCOS SERAN FIJADOS CON TAQUETE DE ACERO DE 3"Ø
- AL REALIZAR LA FIJACION SE ROMPE LA BOQUILLA SE RESANARA CON MORTERO 1:4 CEMENTO ARENA DE RIO.

LT1-15